


公共スケートパーク施設及びアーバンスポーツ施設関連委託業務実績一覧表

特定非営利活動法人 日本スケートパーク協会

- (1) 運動公園スケートボード場拡張設計業務委託 (2015 年 09 月 12 日～2016 年 03 月 31 日)
- (2) 令和 4 年度 (仮称) すさきスケートパーク基本構想策定業務委託 (2022 年 07 月 01 日～2022 年 10 月 31 日)
- (3) 令和 6 年度 (仮称) すさきスケートパーク設計監修業務委託 (2024 年 05 月 02 日～2025 年 01 月 31 日)
- (4) アーバンスポーツ施設整備基本方針検討業務委託 (2024 年 06 月 04 日～2025 年 02 月 28 日)

参考図

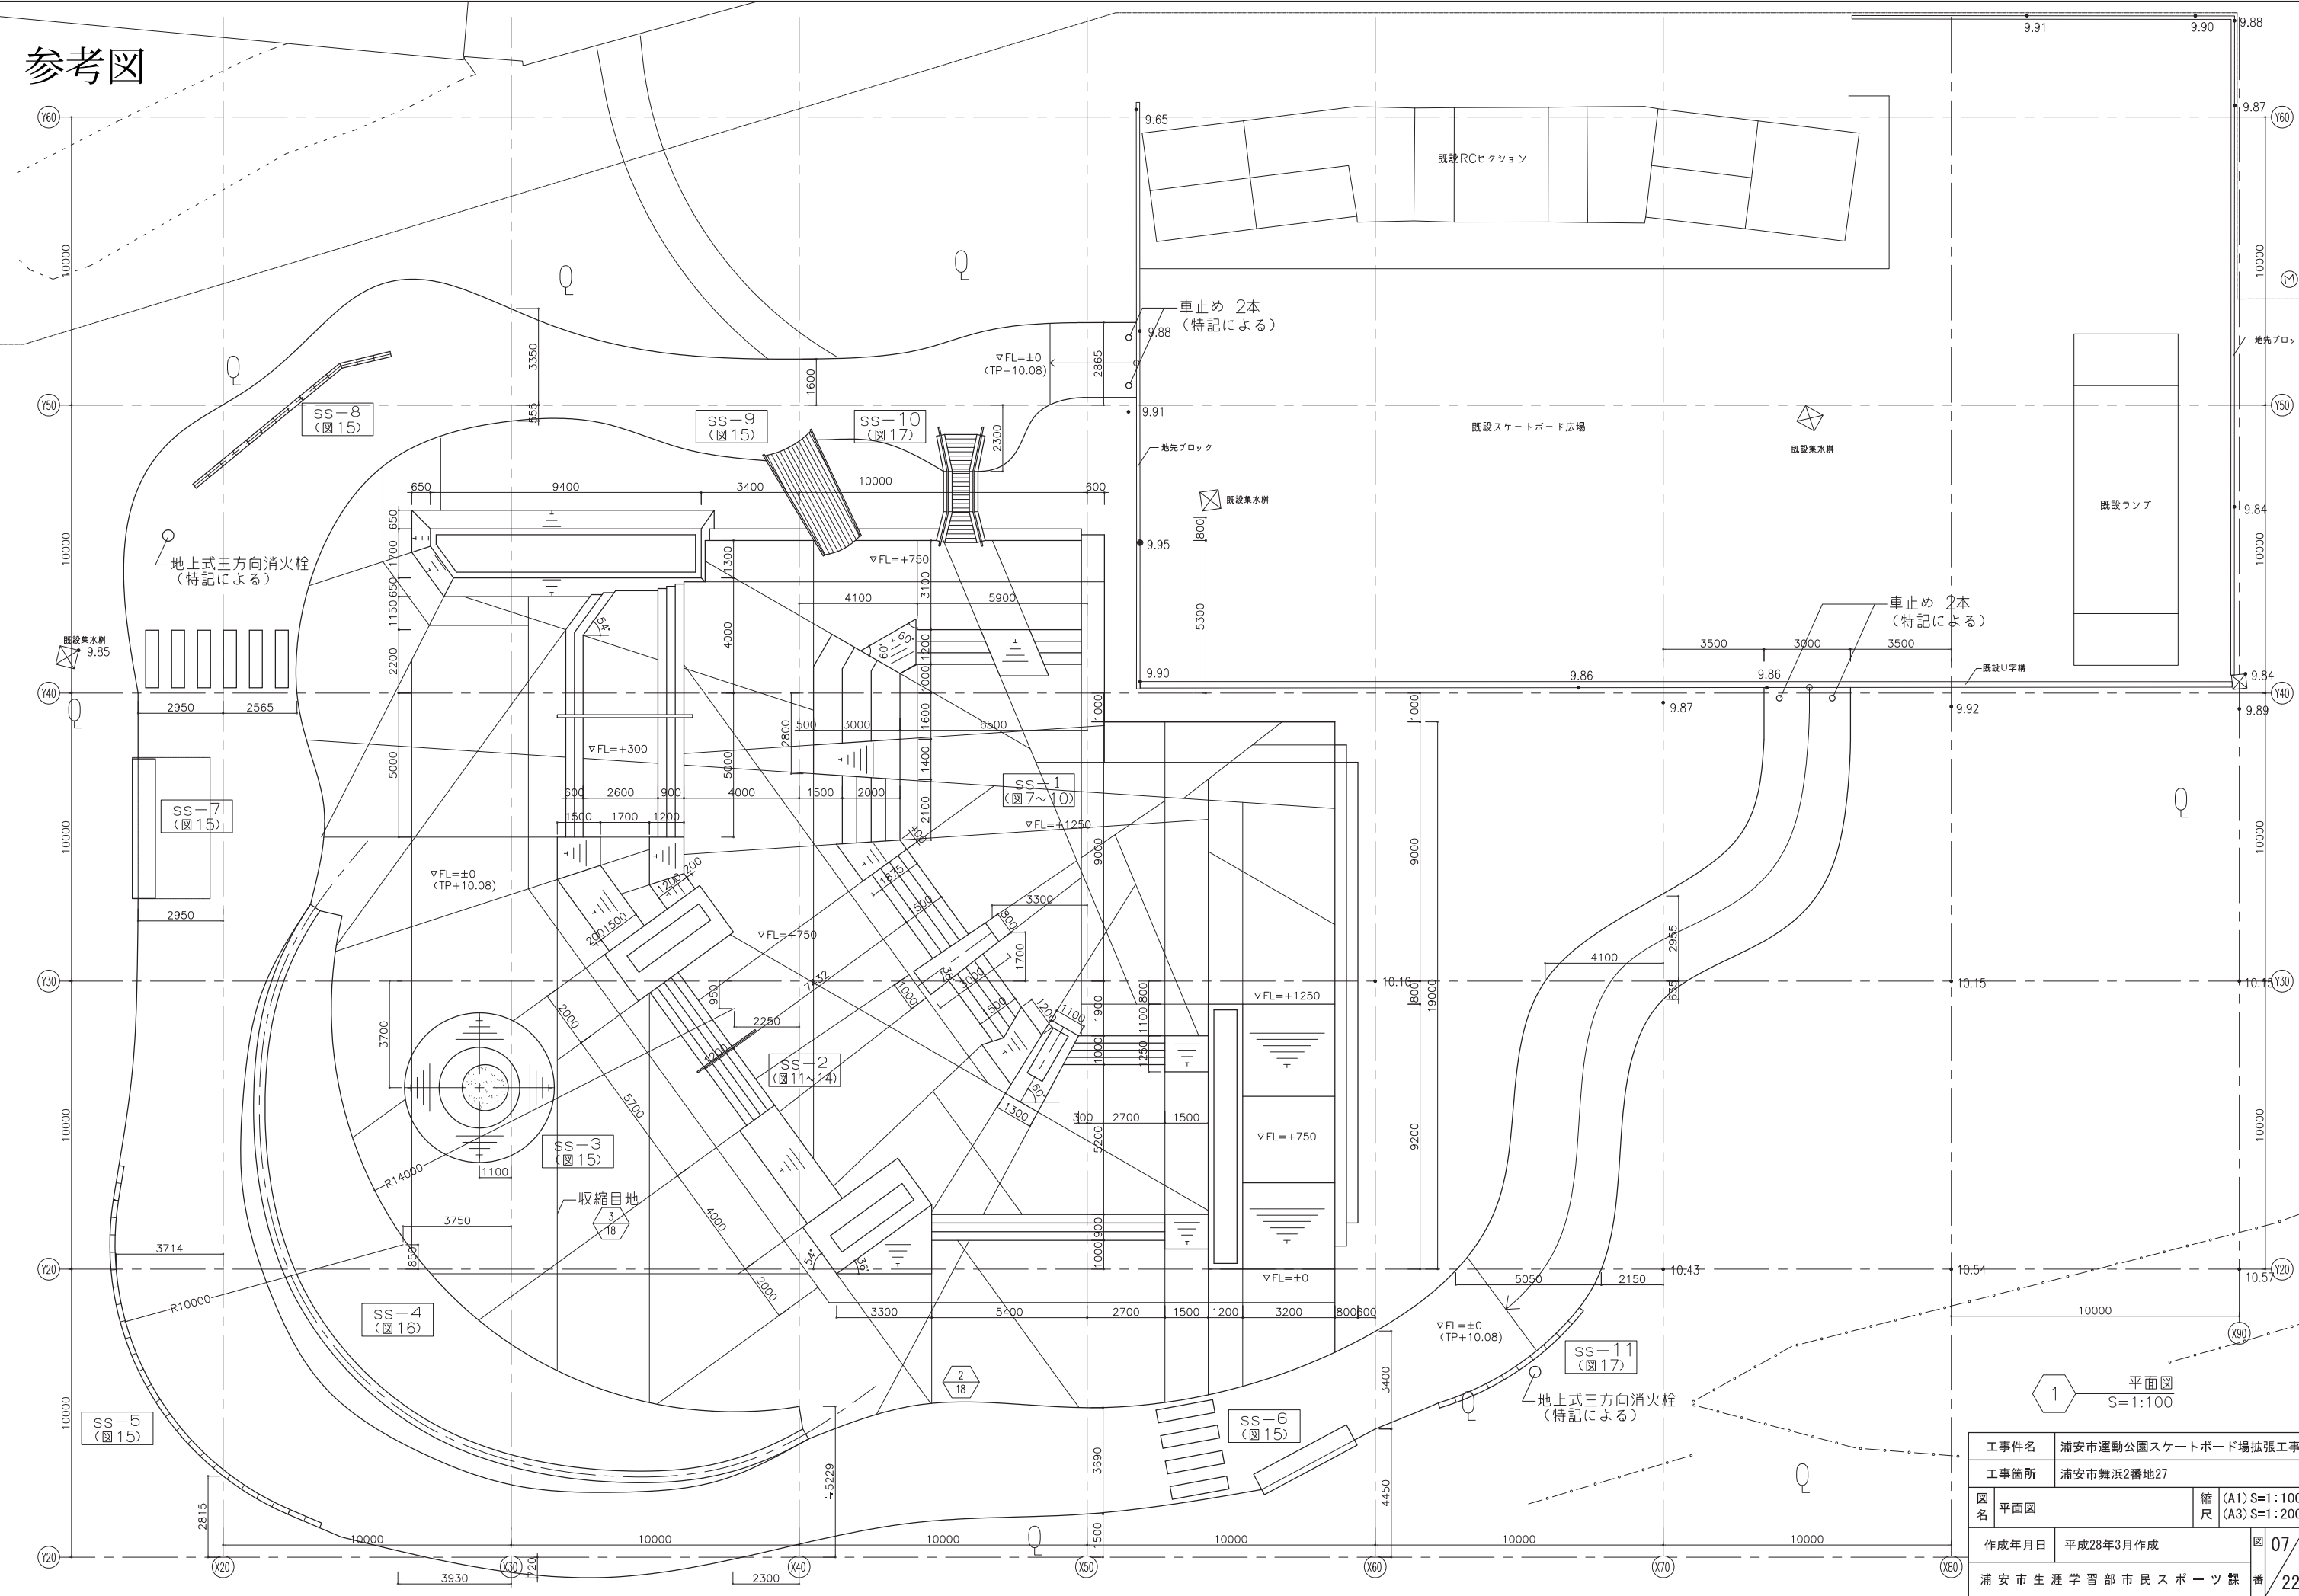


工事件名		浦安市運動公園スケートボード場拡張工事	
工事箇所		浦安市舞浜2番地27	
図名	平面図	縮尺	(A1) S=1:100 (A3) S=1:200
	作成年月日	平成28年3月作成	
浦安市生涯学習部市民スポーツ課			図 07 番 22

千葉県浦安市運動公園 スケートボード場 パース図 01



千葉県浦安市運動公園 スケートボード場 パース図 02

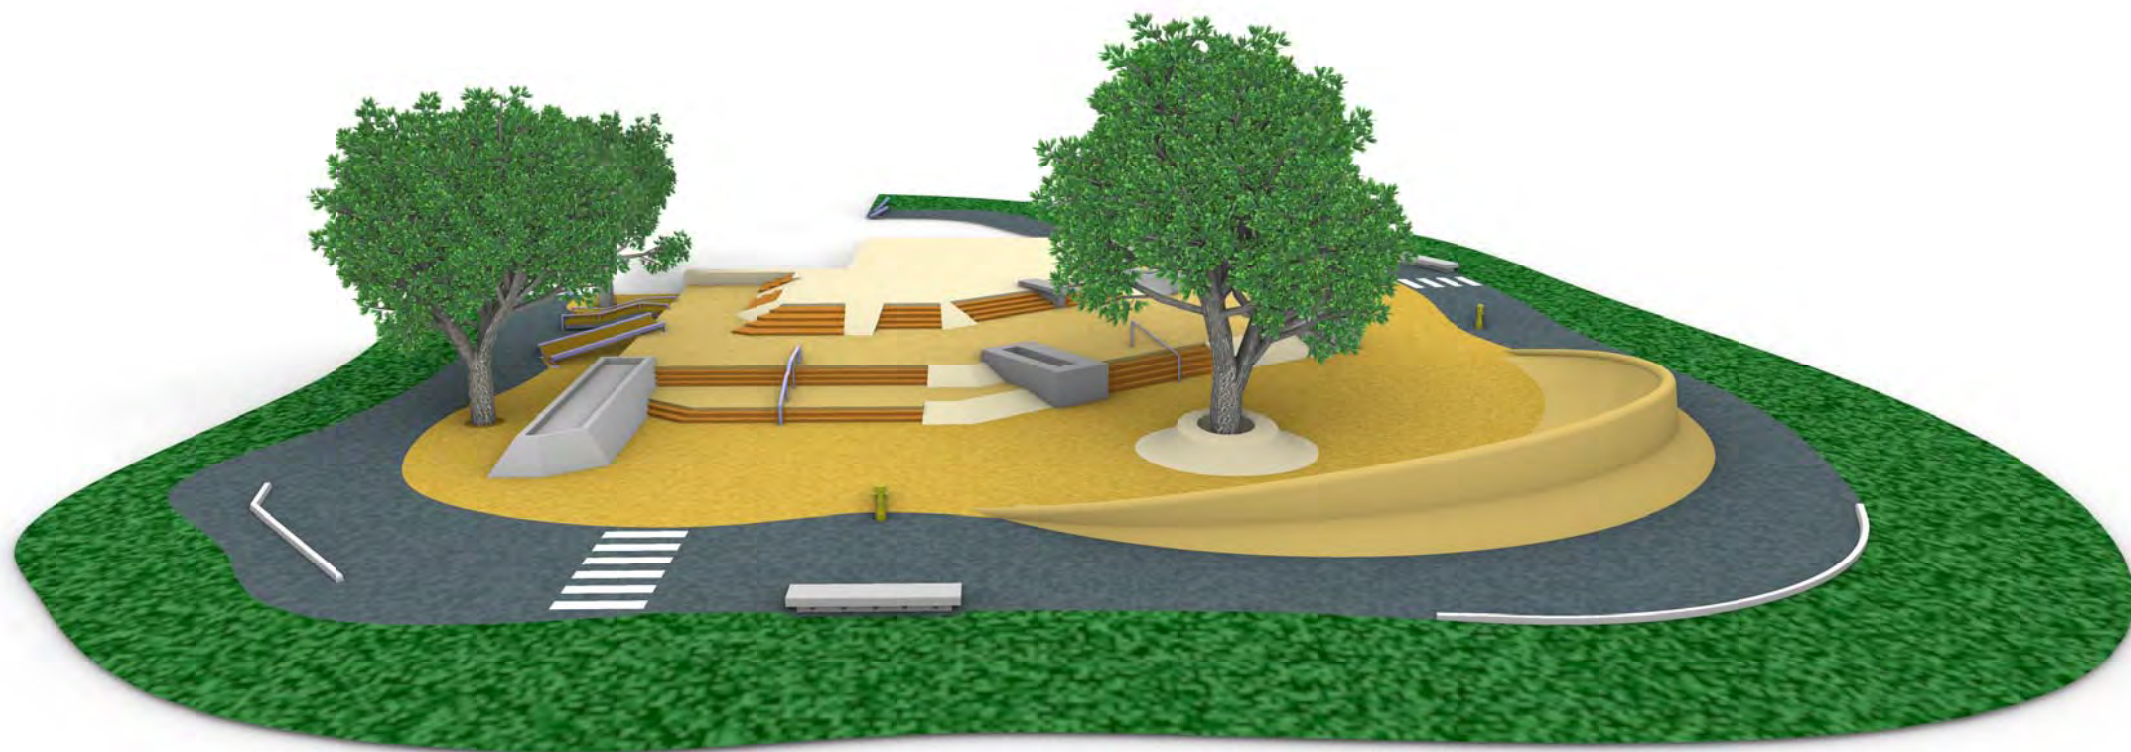

千葉県浦安市運動公園 スケートボード場 パース図 03

